


План этажа на отм.: 3,000
М 1:100

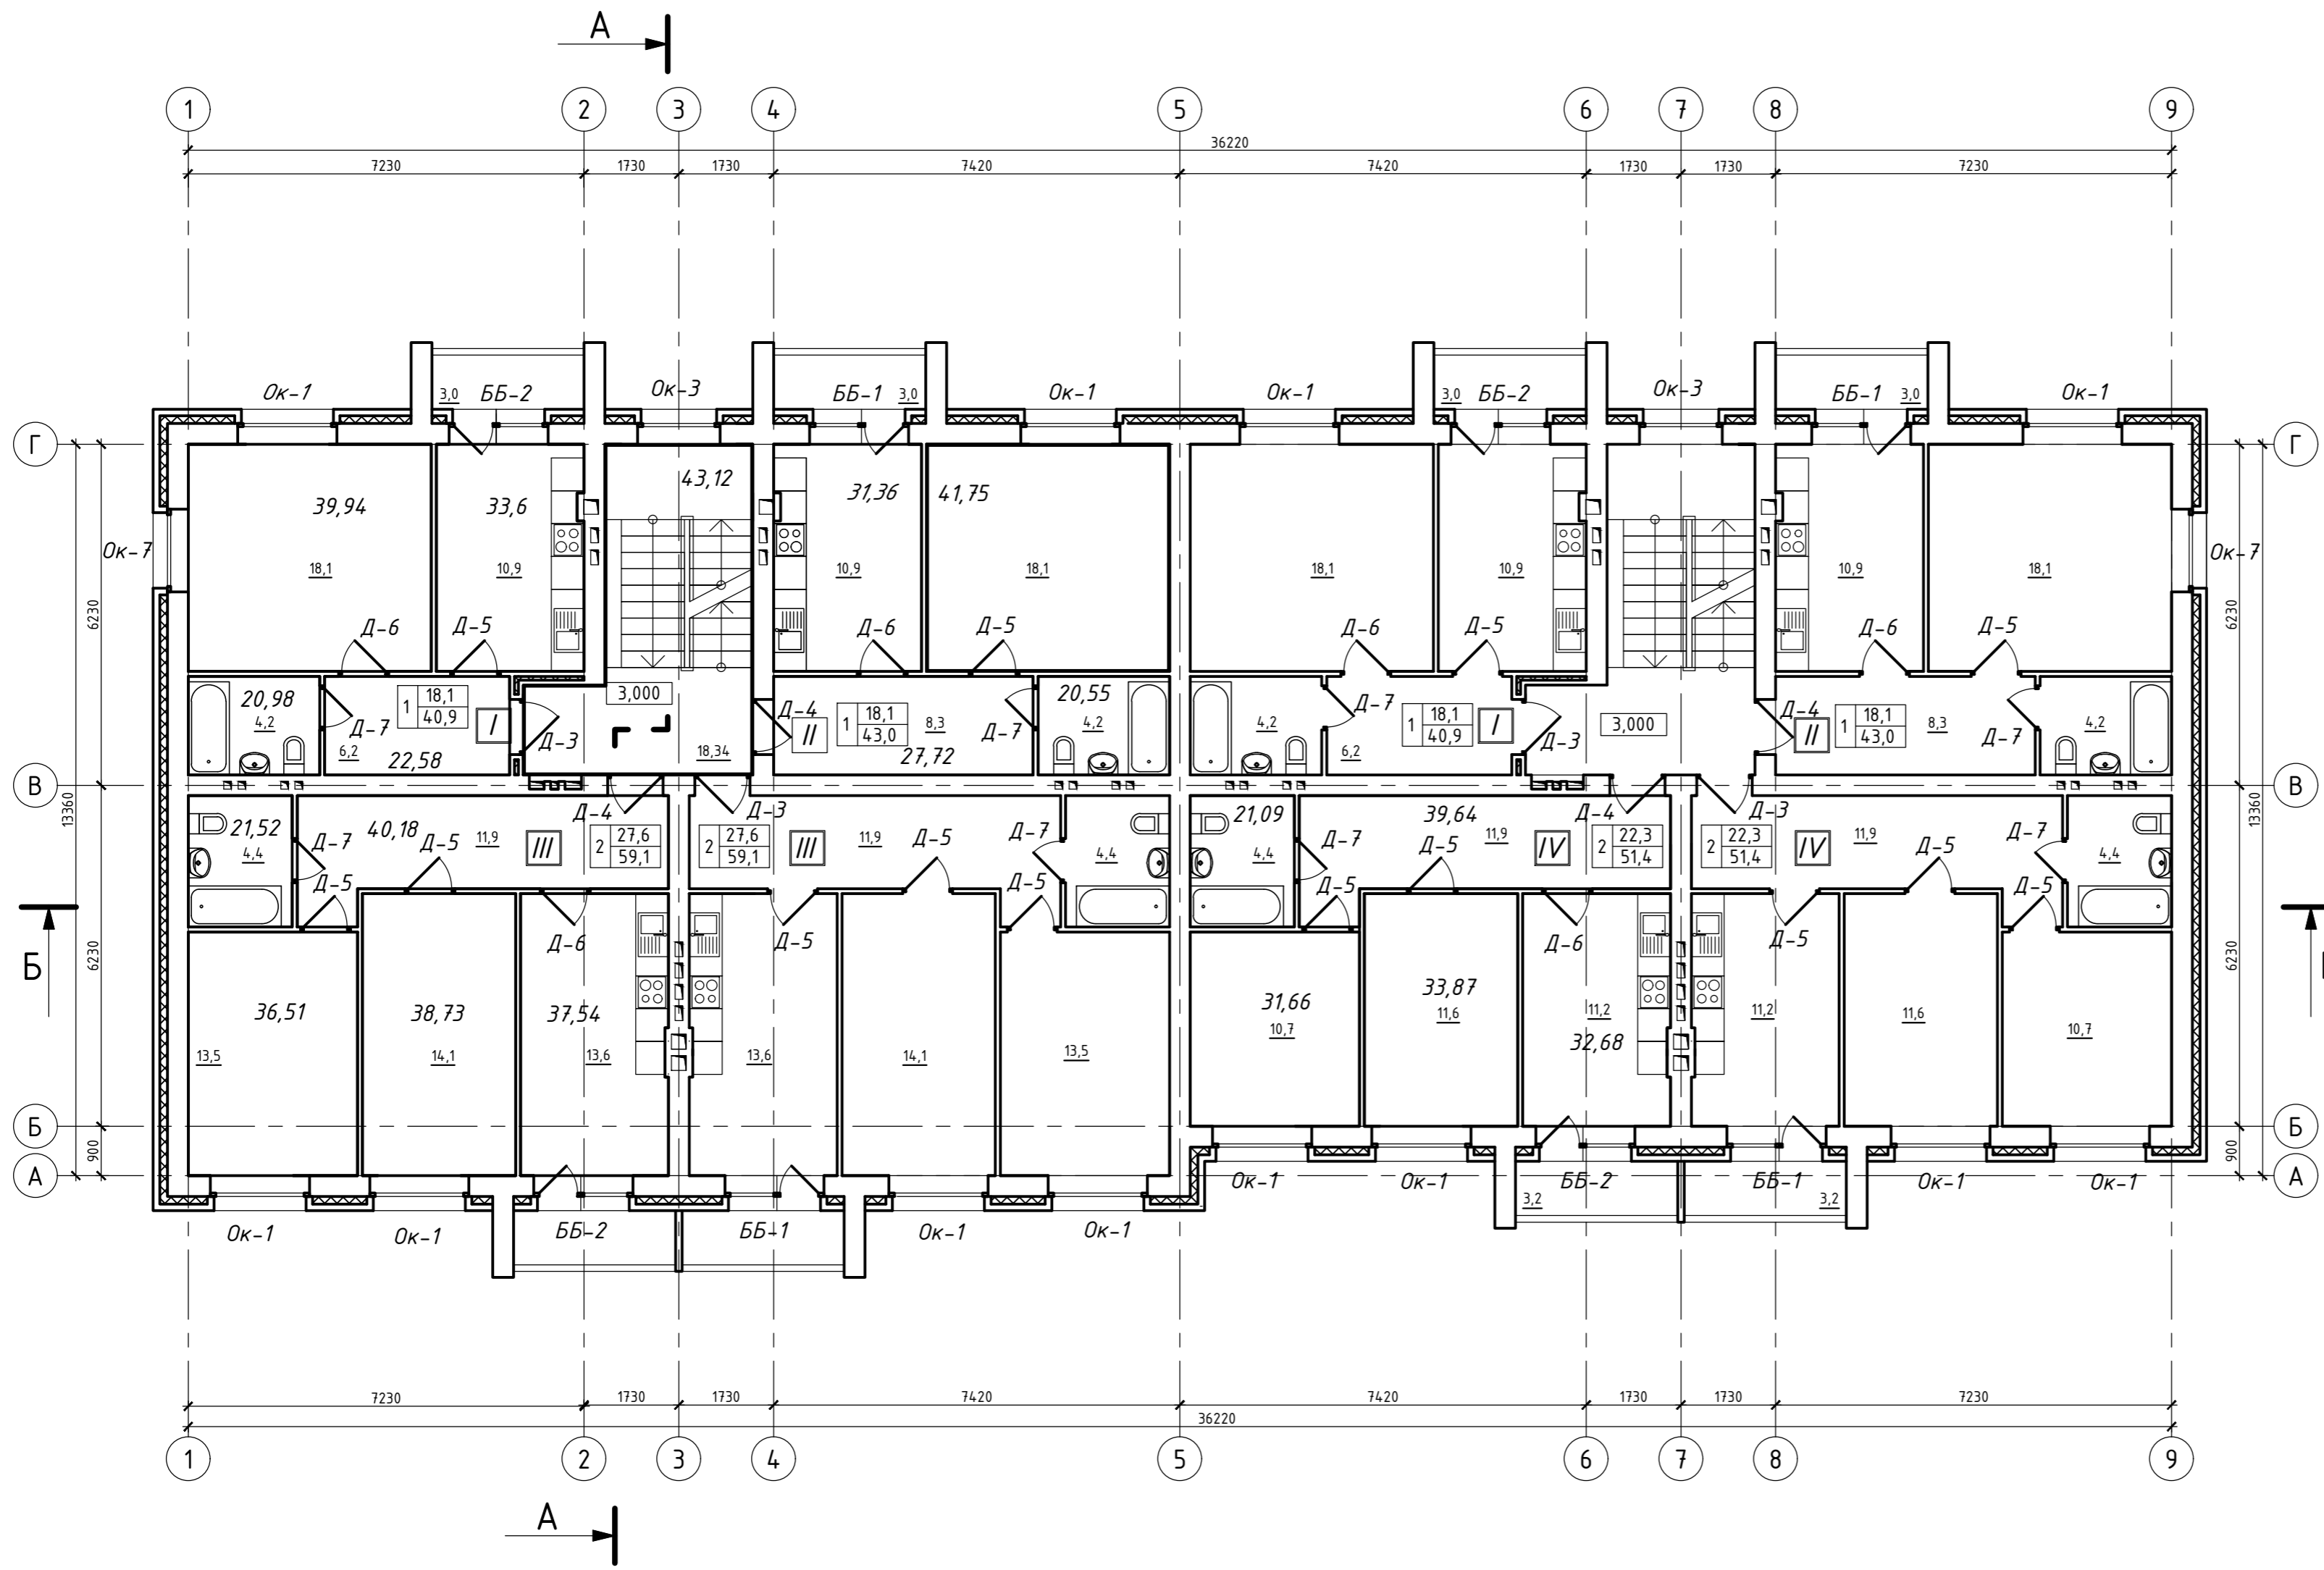

Условные обозначения:

- ① номер помещения по экспликаци
- 32,19 площадь помещения
- 0,050 высотная отметка пола

Изм. № Подп. Подпись и дата Взам. Инв. №

MIR ARCHITECTS		Данный чертеж не подлежит размножению или передаче другим лицам без письменного согласия Архитектурной мастерской "MIR.Architects"		
		05/12-2016-AP		
		Владимирская область, МО город Владимир (городской округ), г. Владимир, проезд 1-й Толмачевский, в районе д.5		
Изм.	Кол.уч.	Лист	№ док.	Подп.
Разработал		Тимаков Д.А.		<i>Силин</i>
		Многоквартирный жилой дом		Стадия
				Р
		План этажа на отм.: 3,000 М 1:100		Лист
				3
				Листов
				ИП Миряшев П.Н.
ГАП	Тимаков Д.А.		<i>Силин</i>	